




PLANTA PRIMER PISO
ESC 1/75

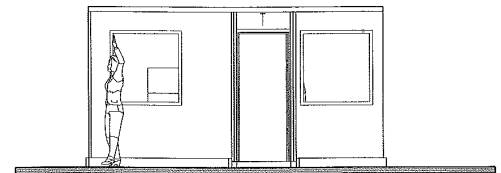


FACHADA A
ESCALA 1/50

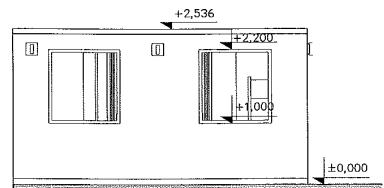


FACHADA B
ESCALA 1/50

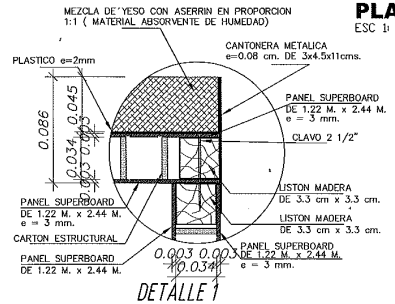


DETALLE 1

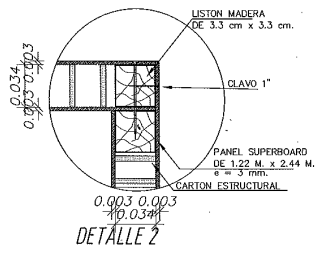


DETALLE 2

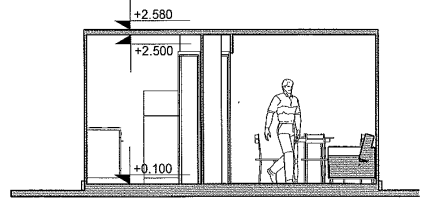


CORTE 1-1
ESCALA 1/50

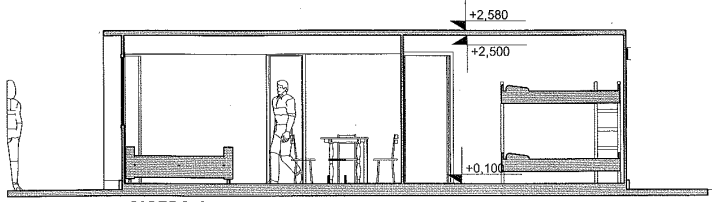

CORTE 3-3
ESCALA 1/50

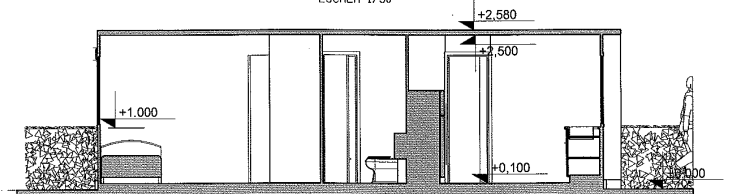

CORTE 2-2
ESCALA 1/50

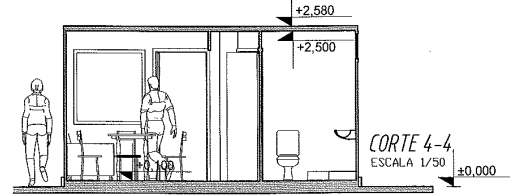

CORTE 4-4
ESCALA 1/50

RAMIRO DIAZ MOSQUERA
ARQUITECTO
C.A.P. 3992

PROYECTA:	ARG. RAMIRO DIAZ MOSQUERA	C.A.P. 3992	PROYECTA:	ICA
PROYECTO:	VIVIENDA DIGNA		PROYECTA:	ICA
UBICACION:	CENTRO POBLADO SANTA CRUZ DE VILLACURI MZ. C LOTE 14		UBICACION:	SALAS
PROYECTO:	PLANTA, CORTES, FACHADAS		PROYECTO:	SALAS
PROYECTA:	RAMIRO DIAZ M.		PROYECTA:	INDICADA
PROYECTA:	ANA MARIA JOVE CONDORI		PROYECTA:	INDICADA
FECHA:			FECHA:	OCTUBRE 2010



42m²
~ 450 ft²